


ISTNIEJĄCY BUDYNEK PROJEKT. DOBUD. WINDY ZEWN.

styrodur z papą w spadku 3%

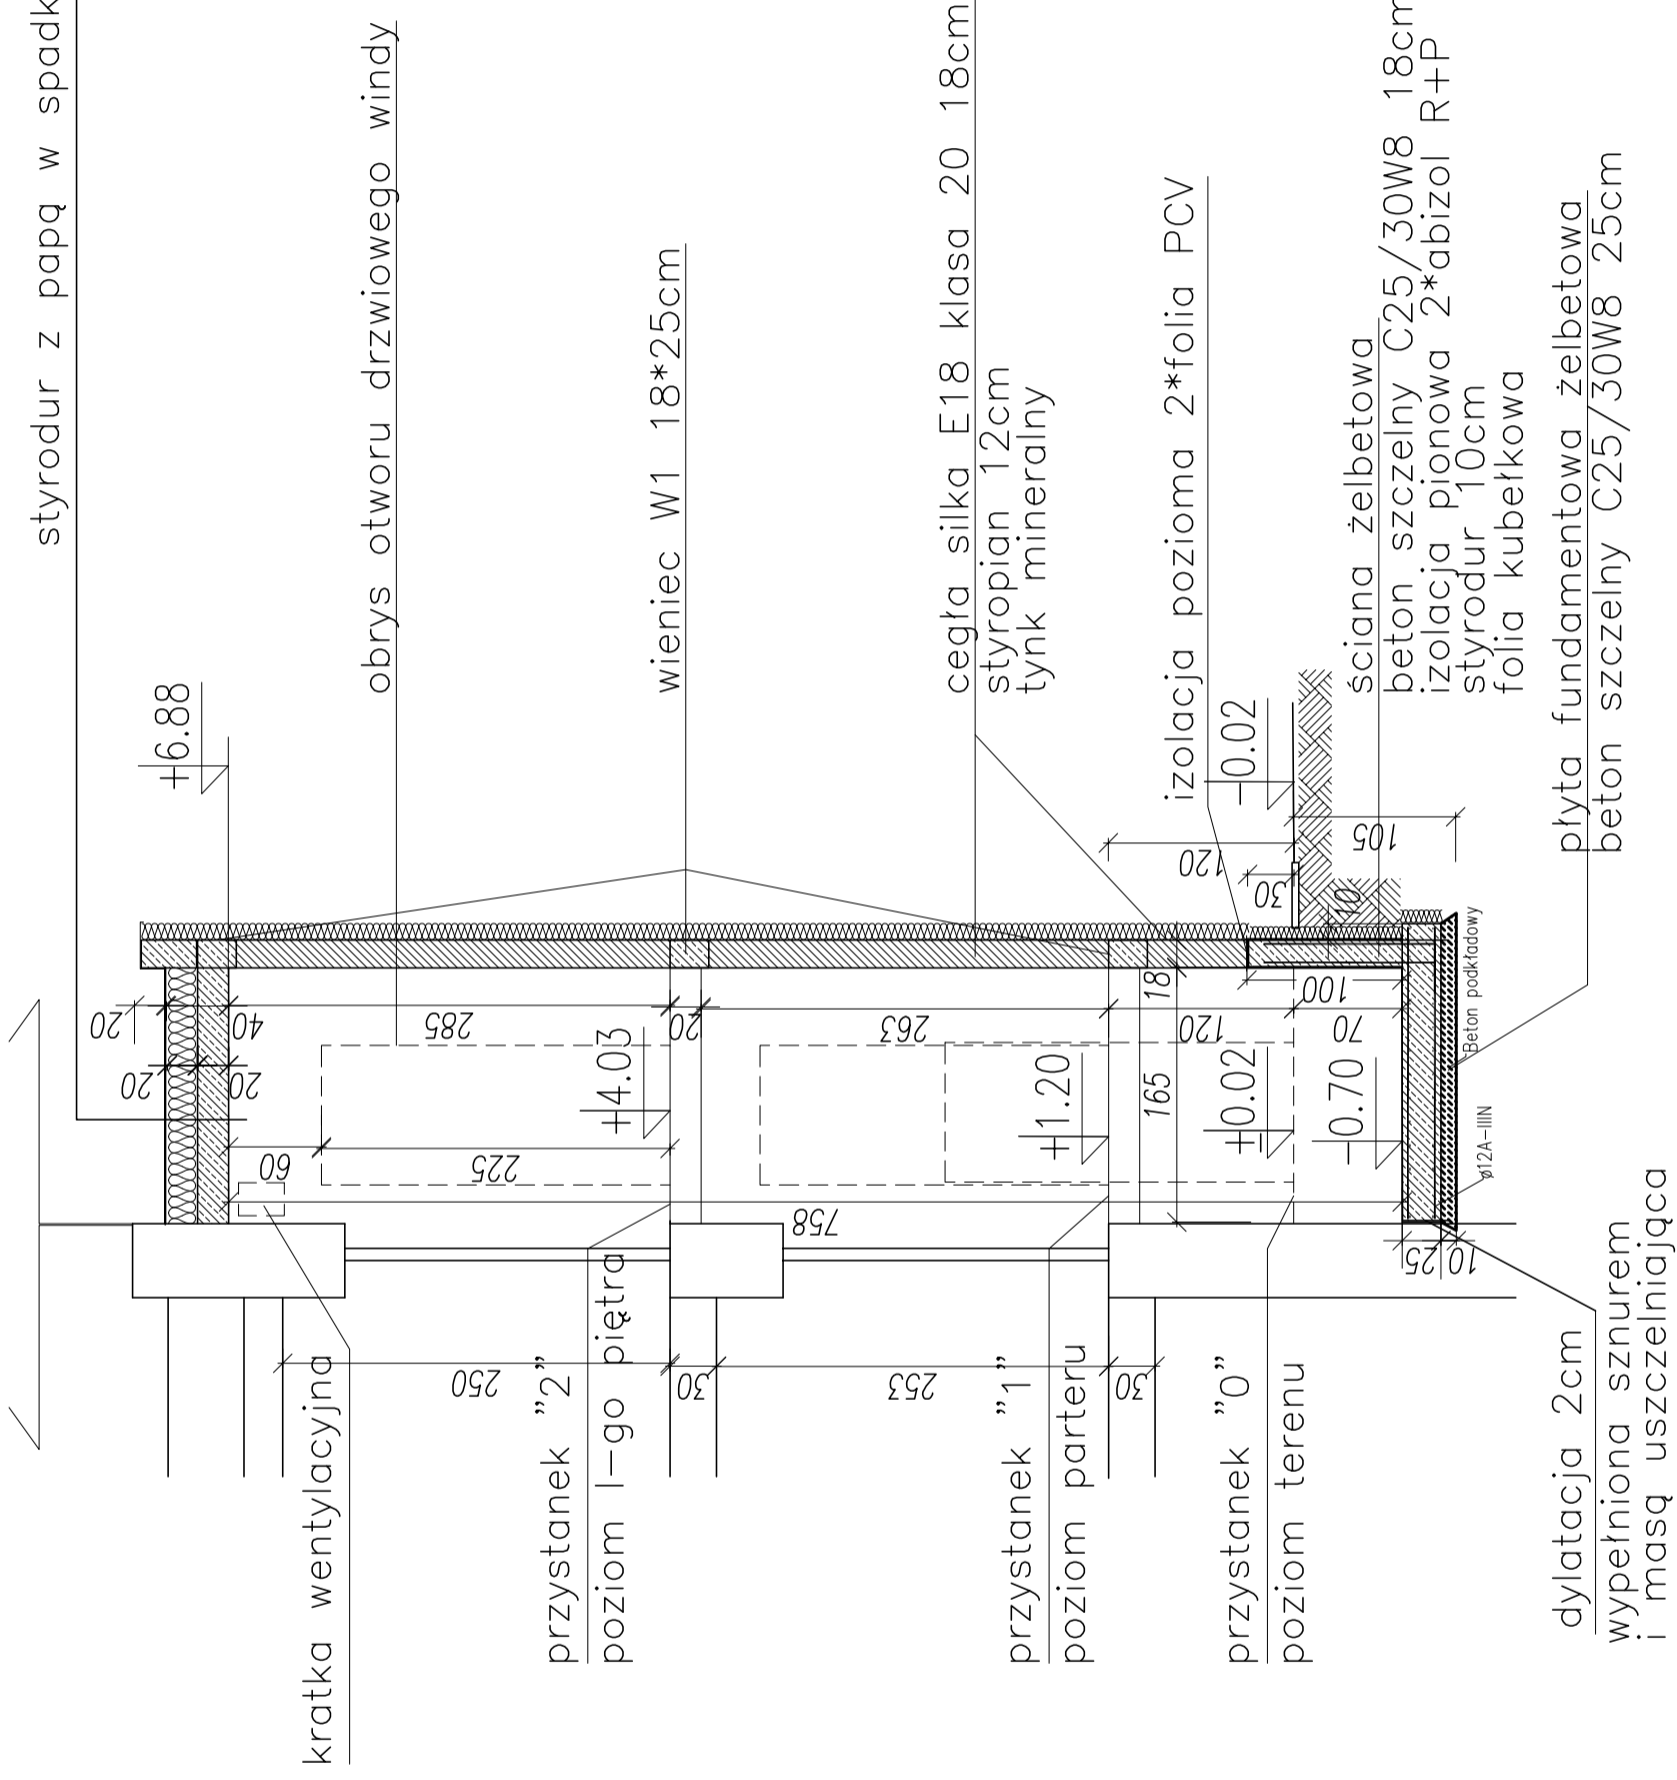

PRZEKRÓJ B-B

RYSUNEK: PRZEKROJ PIONOWY SZYBU WINDOWEGO PROJ. ZAMIENNY	SKALA
	BRANZA: ARCH.
TEMA: Projekt wykonawczy rozbudowy i przebudowy Ośrodka Zdrowia w Baninie - dobudowa windy	
INWESTOR: Samodzielny Publiczny Zakład Opieki Zdrowotnej w Żukowie, ul. Pozarna 4	
OBIEKT: Budynek Ośrodka Zdrowia w Baninie	
ARP ZESP. USŁ. PROJ. 80-247 GDAŃSK ul. SOBÓTKI 21A/4 tel/fax. 3455-790 www.arparch.com	mgr. inż. arch. R. Potulski
	mgr. inż. arch. R. Terszel 187/Gd./71
	DATA: 12.2015r
PROJEKT.:	
SPRAWDZIŁ:	
AKTUALIZACJA:	
RYS. w1 - 1	